



GEMEINDEAMT PÖRTSCHACH AM WÖRTHER SEE

A-9210 Pörtschach am Wörther See, Hauptstraße 153

pol. Bezirk: Klagenfurt-Land

Tel.: 042 72 / 2810; e-mail: poertschach@ktn.gde.at

www.poertschach.gv.at

Verordnung

des Gemeinderates der Gemeinde Pörtschach am Wörther See vom 24.04.2024, genehmigt mit Bescheid der Kärntner Landesregierung vom 08.08.2024 Zahl: RO-89-37576/2024-5 mit welcher der Flächenwidmungsplan mit dem Widmungspunkt 11/2021 geändert wird

Gemäß § 13 in Verbindung mit § 34 des Kärntner Raumordnungsgesetzes 2021 – K-ROG 2021 wird verordnet:

§ 1

(1) Der Flächenwidmungsplan der Gemeinde Pörtschach am Wörther See wird wie folgt geändert:

11/2021 Umwidmung einer Teilfläche von ca. 895 m² aus dem als „Grünland – für die Land- und Forstwirtschaft bestimmte Fläche, Ödland“ festgelegten Grundstück Nr. 645/3, KG 72152 Pörtschach am See, in „Bauland - Kurgebiet“ (§ 19 K-ROG 2021),

(2) Die planliche Darstellung in der Anlage bildet einen integrierten Bestandteil dieser Verordnung.


§ 2

Diese Verordnung tritt mit Ablauf des Tages der Kundmachung im elektronischen Amtsblatt in Kraft.

Die Bürgermeisterin

Mag. Silvia Häusl-Benz

Anlage: Lageplan

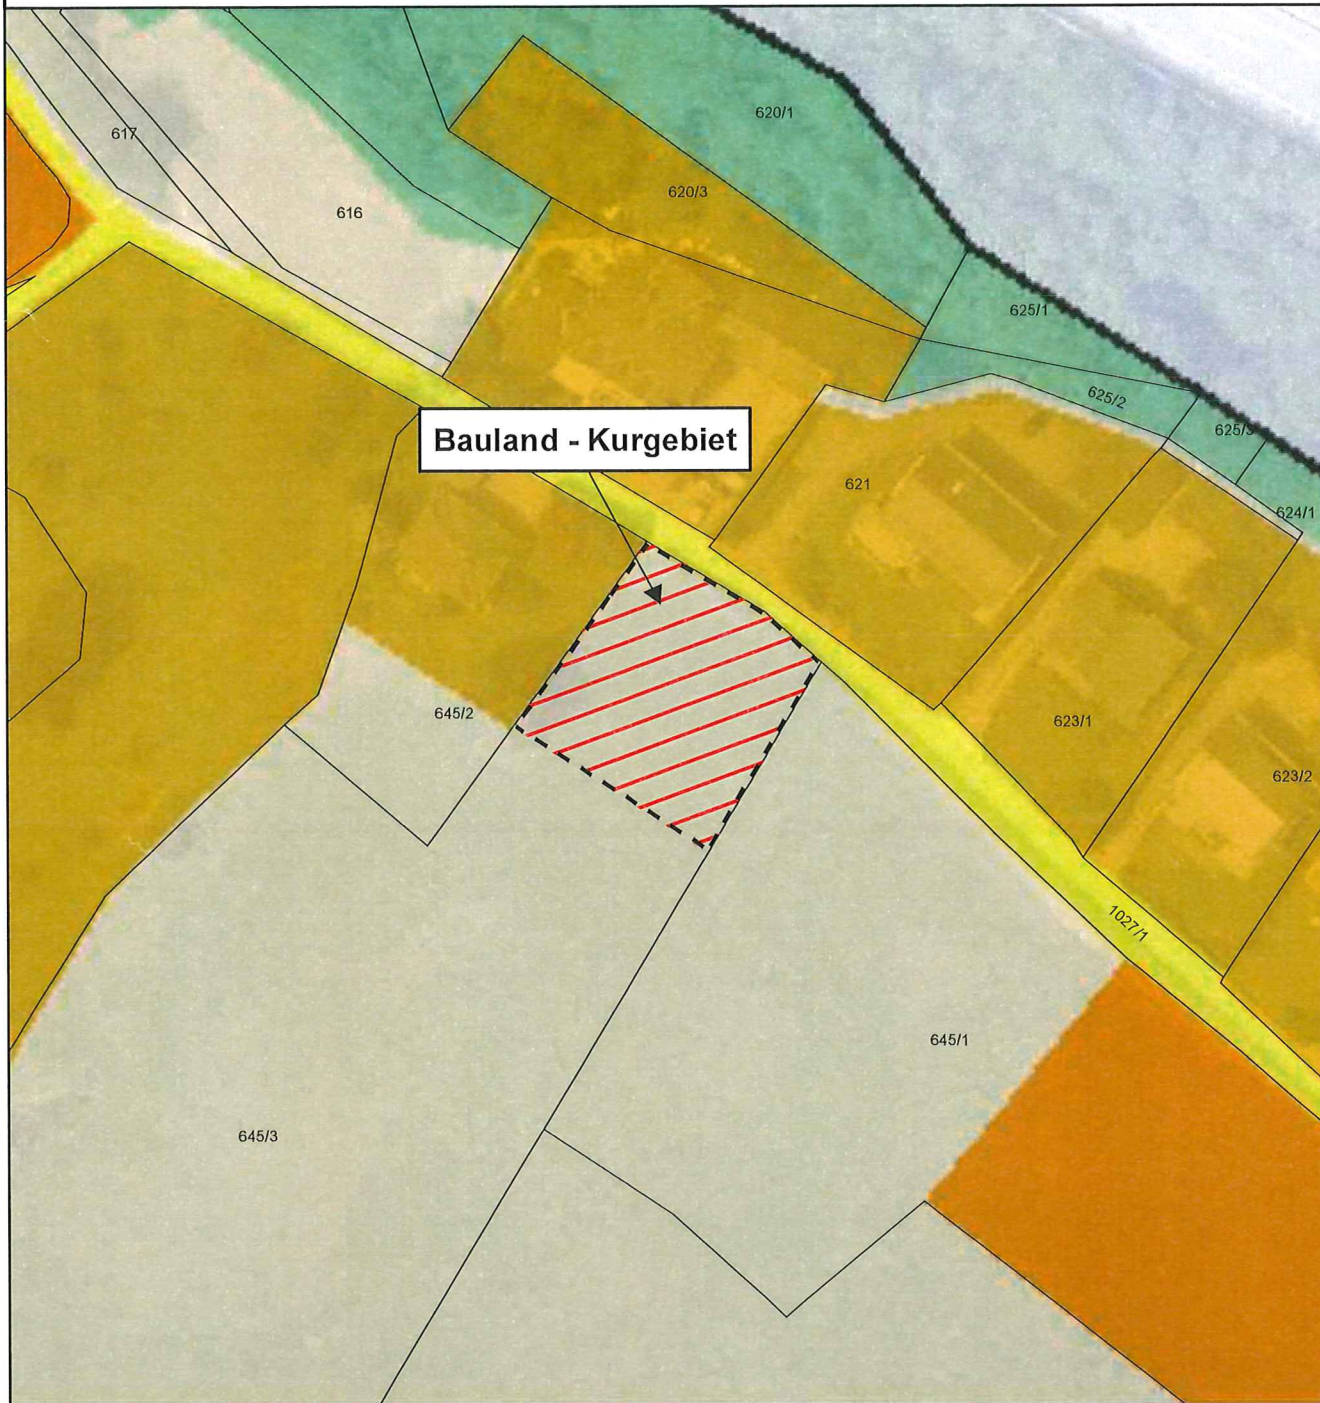

Umwidmung

von: Grünland - Land- und Forstwirtschaft
in: Bauland - Kurgebiet

Katastralgemeinde: Pörschach am See

Grundstück(e): 645/3(T) **Ausmaß:** 895m²

Summe: 895m²


Kundmachung von _____ bis _____

Gemeinderatsbeschluss vom _____



Gemeinde
Pörschach am Wörthersee

Lageplan
Umwidmung 11/2021

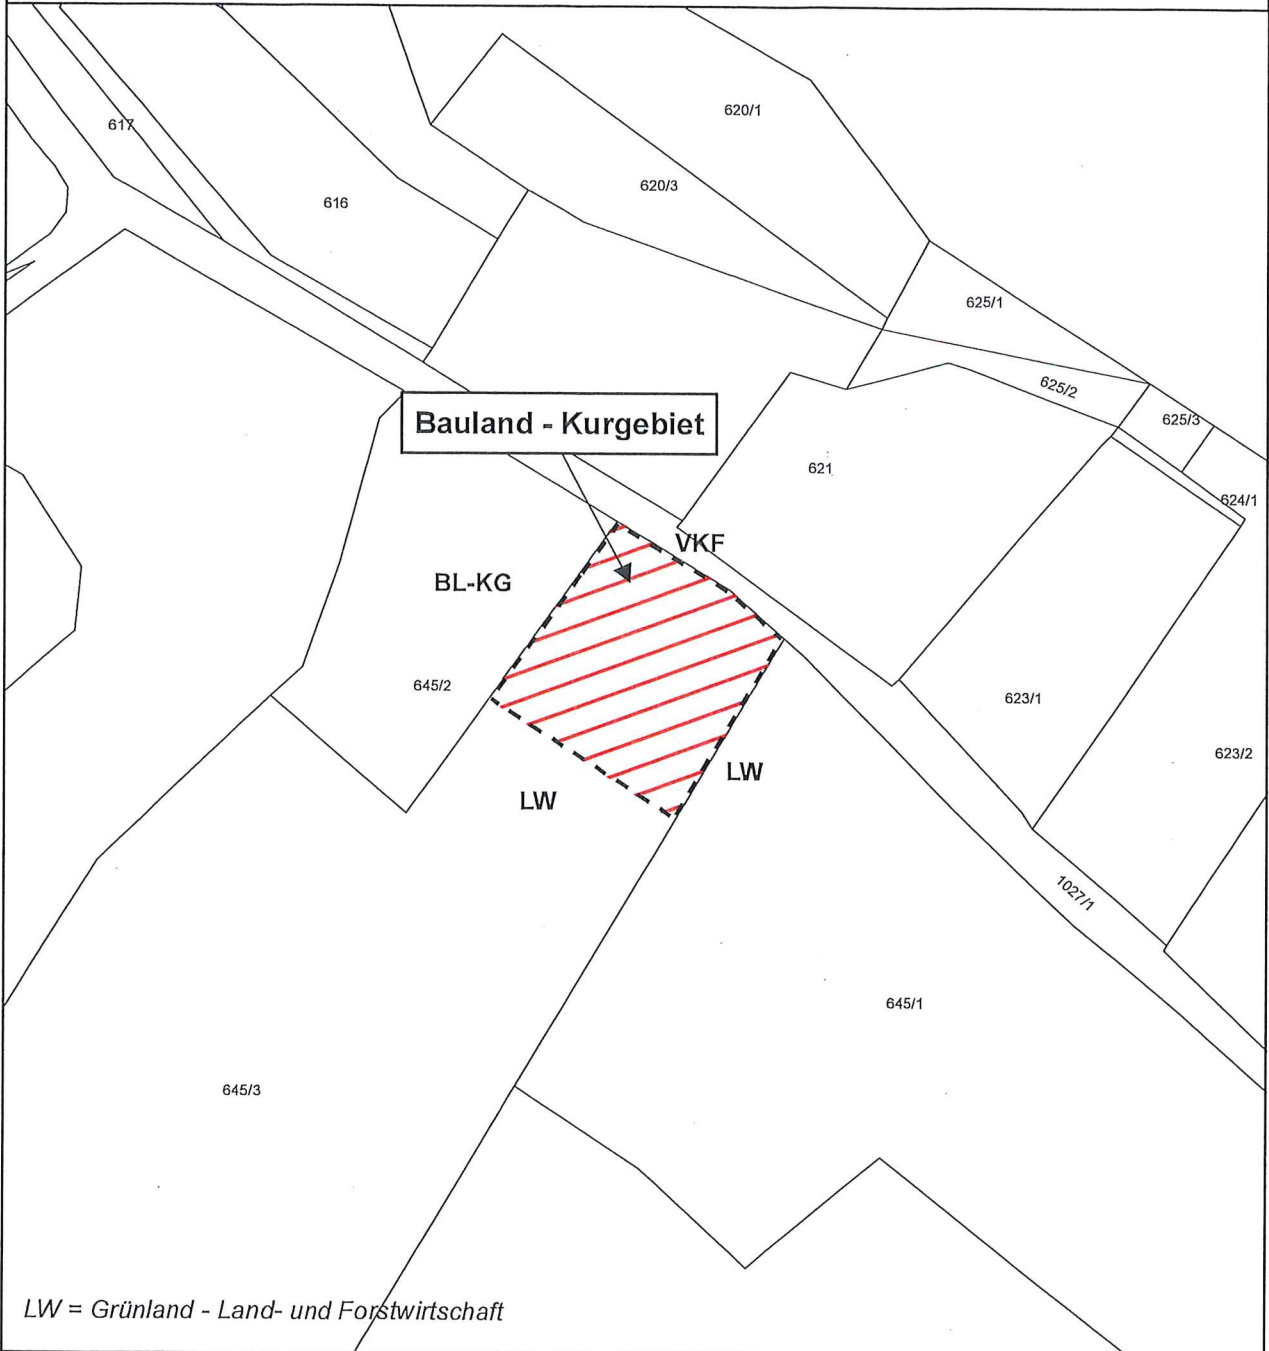

Umwidmung

von: Grünland - Land- und Forstwirtschaft
in: Bauland - Kurgebiet

Katastralgemeinde: Pörschach am See

Grundstück(e): 645/3(T) **Ausmaß:** 895m²

Summe: 895m²

Kundmachung von _____ bis _____

Gemeinderatsbeschluss vom _____

Völkermarkt, 14.04.2021




Mag. Dr. Silvester Jernej
Ingenieurbüro für Raumplanung und Raumordnung

Griffner Straße 16a
9100 Völkermarkt
T +43 (0) 42 32/37 37 5
M +43 (0) 650/922 47 37
office@raumplanung-jernej.at
www.raumplanung-jernej.at



Gemeinde
Pörschach am Wörthersee

Ausschnitt ÖEK
11/2021



Völkermarkt, 13.04.2021

N
M 1 : 10.000


Mag. Dr. Silvester Jernej
Ingenieurbüro für Raumplanung und Raumordnung

Griffner Straße 16a
9100 Völkermarkt
T ++43 (0) 42 32/37 37 5
M ++43 (0) 650/922 47 37
office@raumplanung-jernej.at
www.raumplanung-jernej.at